

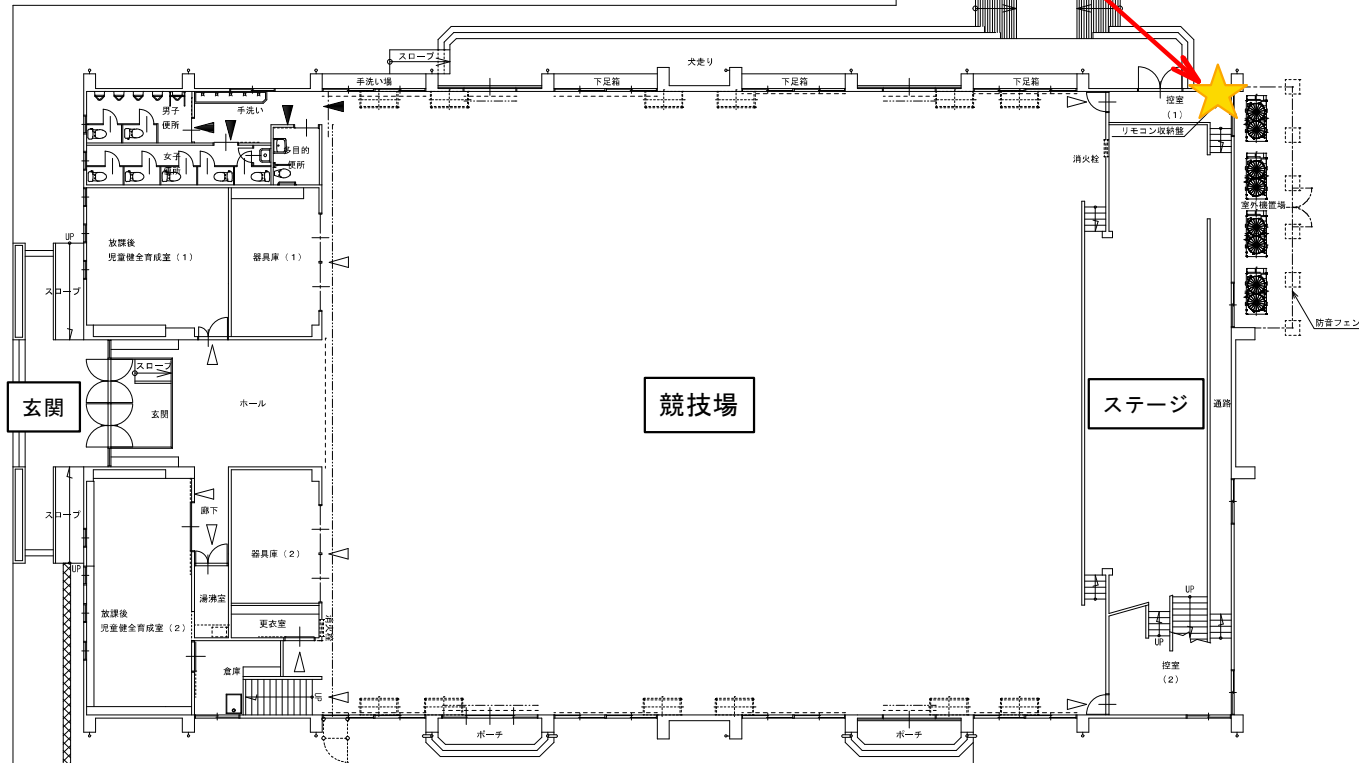


リモコン設置場所

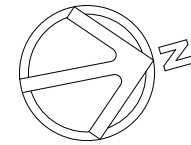

開錠して盤を開ける

運転/停止スイッチをONにする

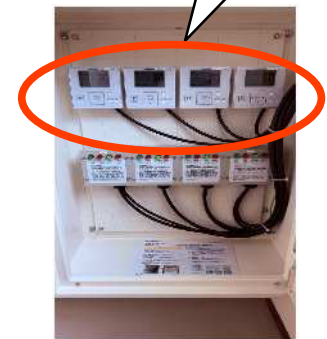

1 階 平 面 図 S=1/150

				特記事項	工事名称 南吉井小学校体育館	縮尺 1/150	図番
					図面名称 空調設備 1階平面図		日付