


整地計画平面図 (A1) S=1: 750 (A3) S=1:1500

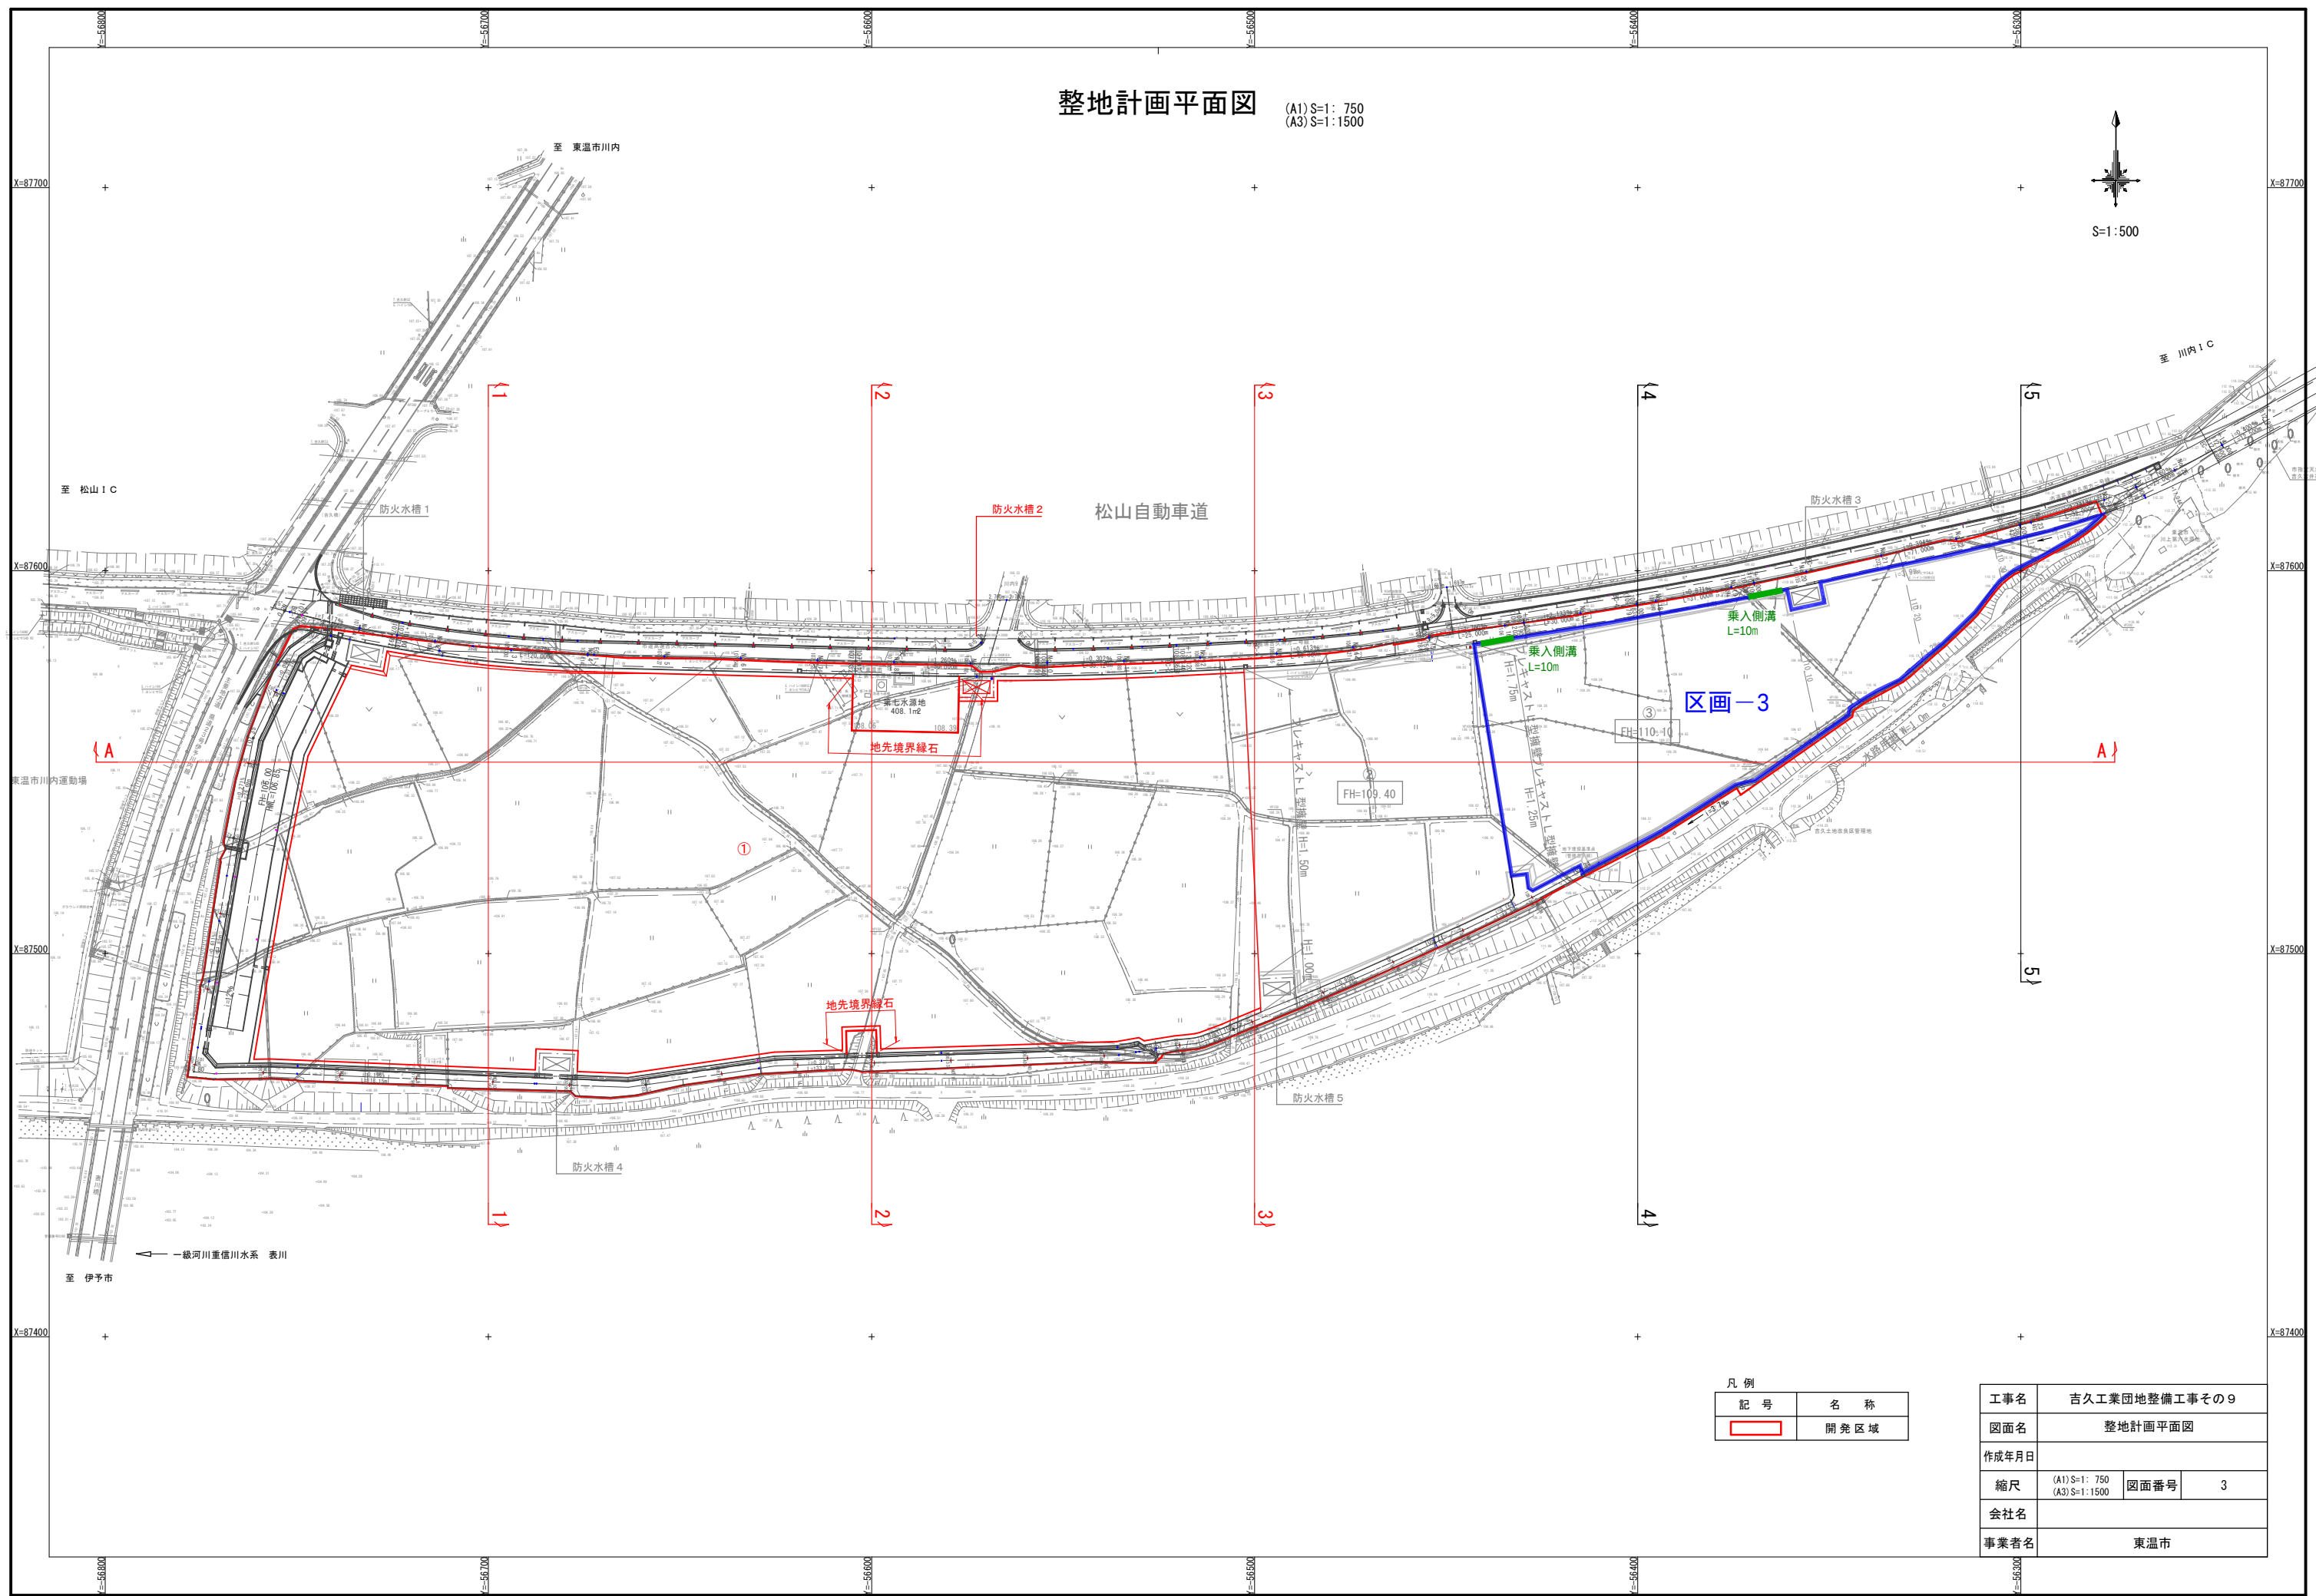

凡例

記号	名称
	開発区域

工事名	吉久工業団地整備工事その9		
図面名	整地計画平面図		
作成年月日			
縮尺	(A1) S=1: 750 (A3) S=1:1500	図面番号	3
会社名			
事業者名	東温市		