



平面図 S=1:100

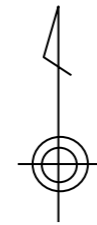

- (赤色) ——— 污水管(新設)
- (赤色破線) 污水管(既設)
- (青色) ——— 雨水管(新設)

既設排水設備 利用記載例

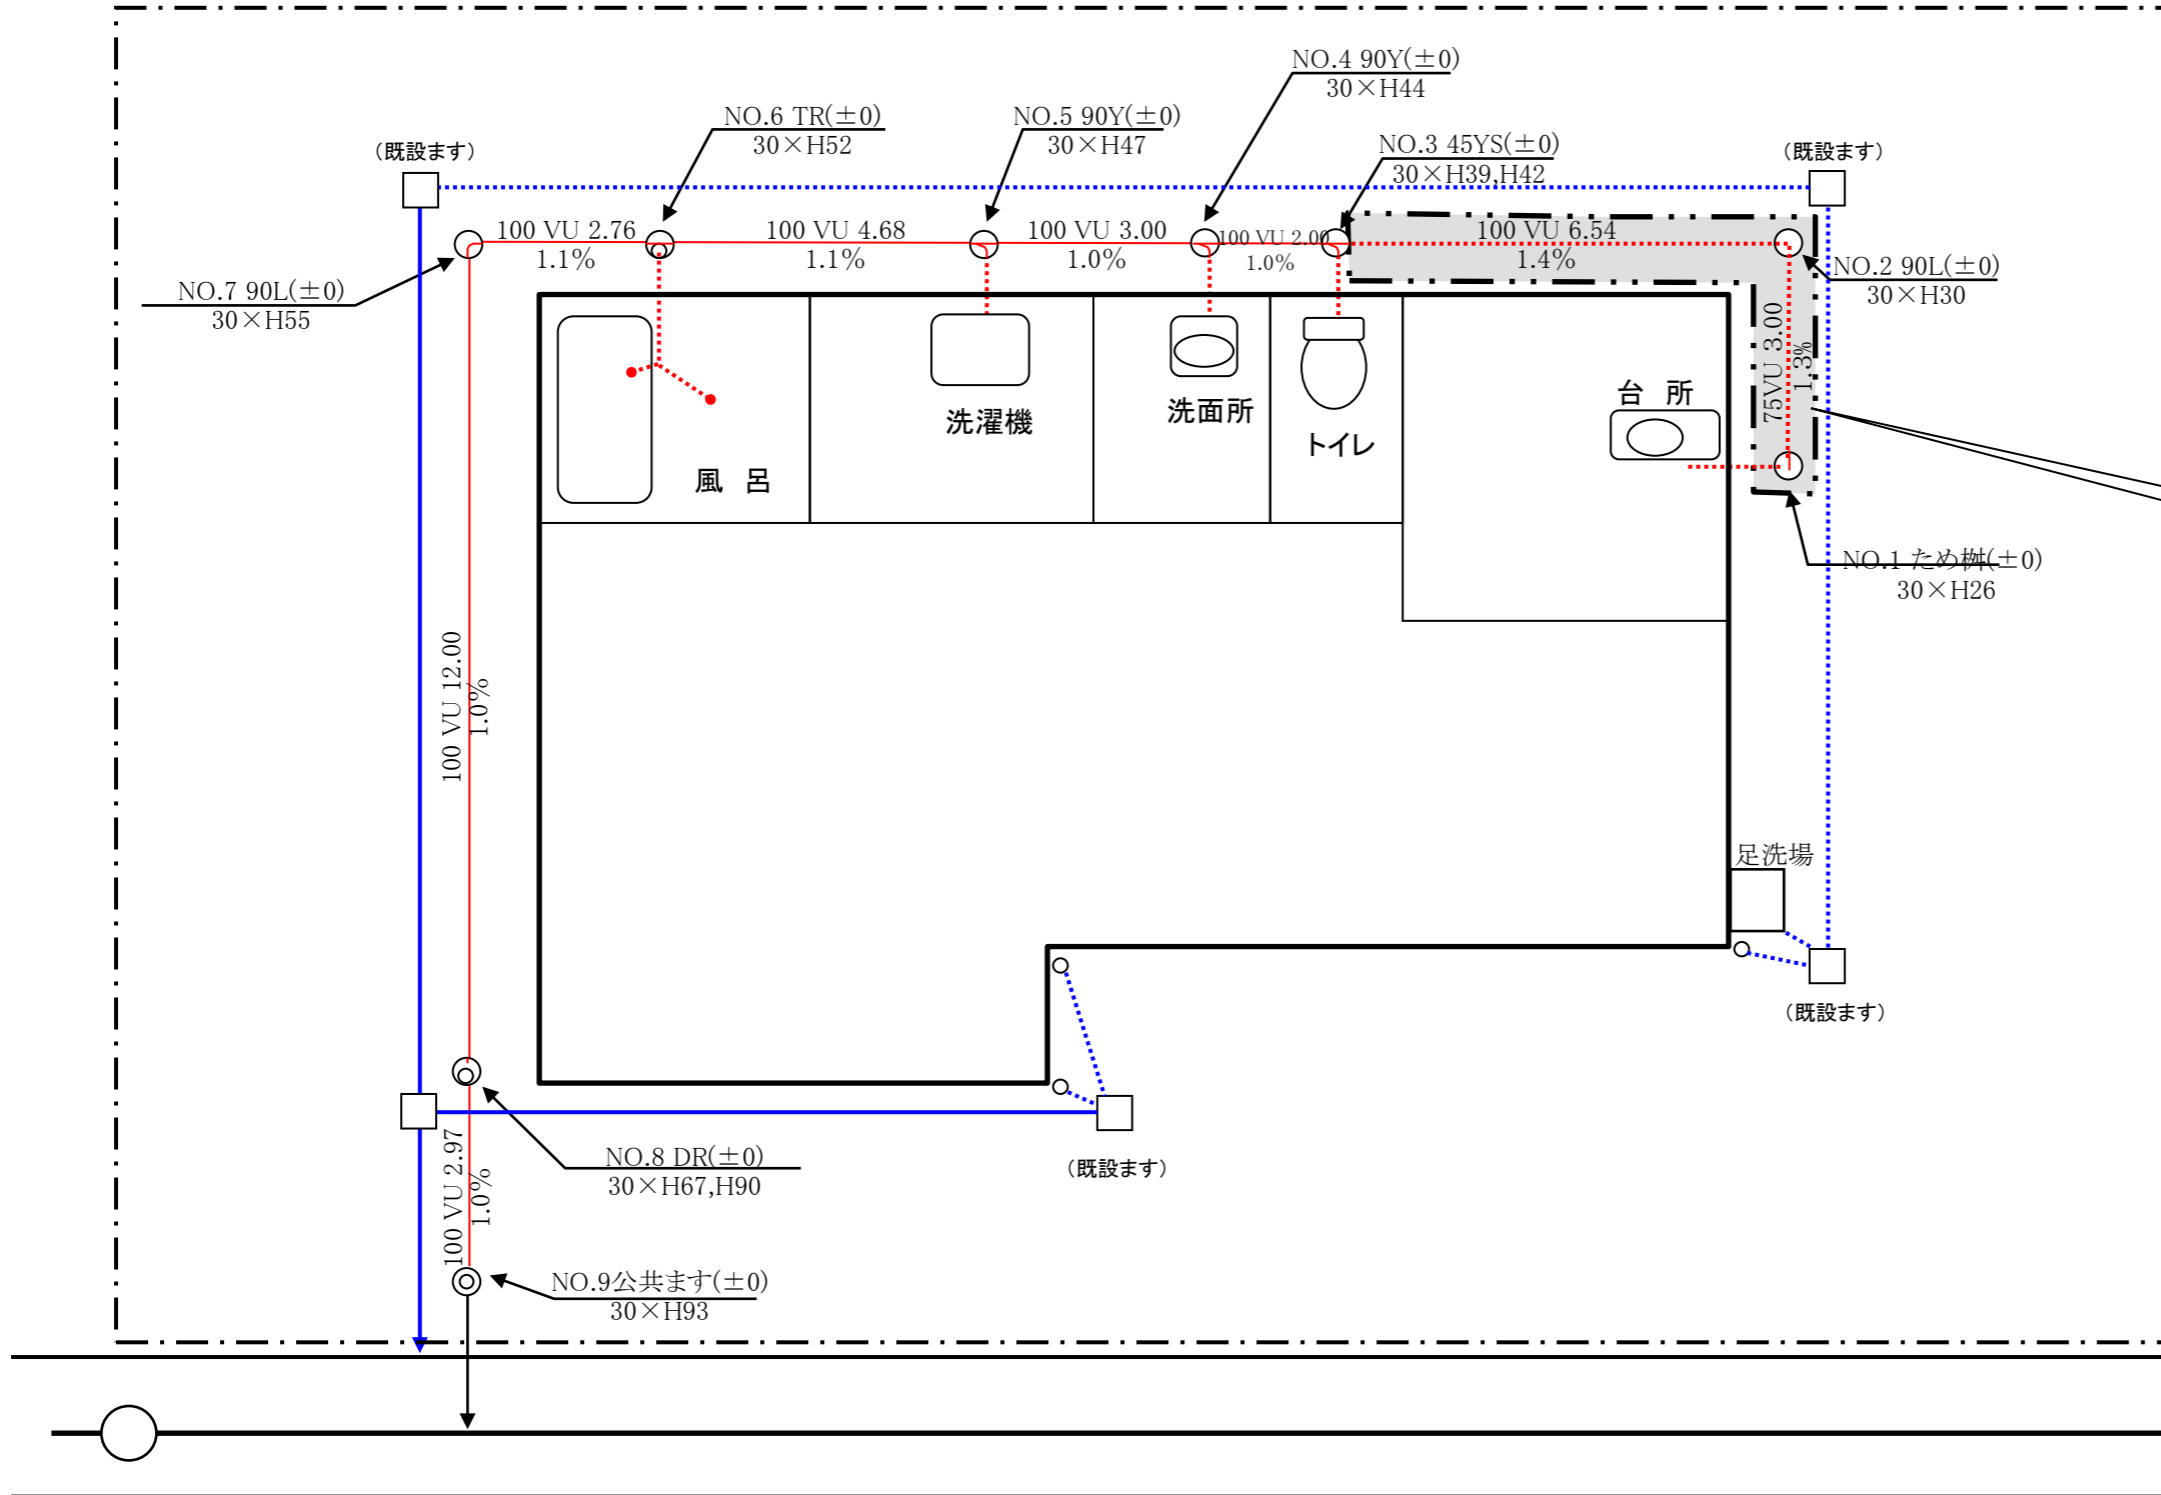

既設排水利用箇所

【図-1】平面図

| | |
|------|-------------|
| 工事場所 | 東温市〇〇〇123番地 |
| 工事名 | 東温太郎邸排水設備工事 |
| 図面名 | 平面図 (1/1) |
| 縮尺 | 1/100 |
| 施工者 | (株)〇〇設備 |

