
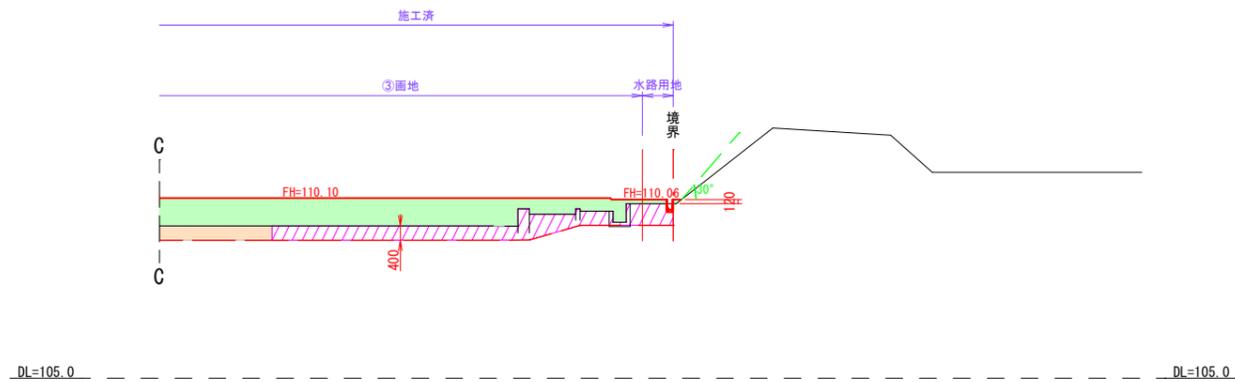
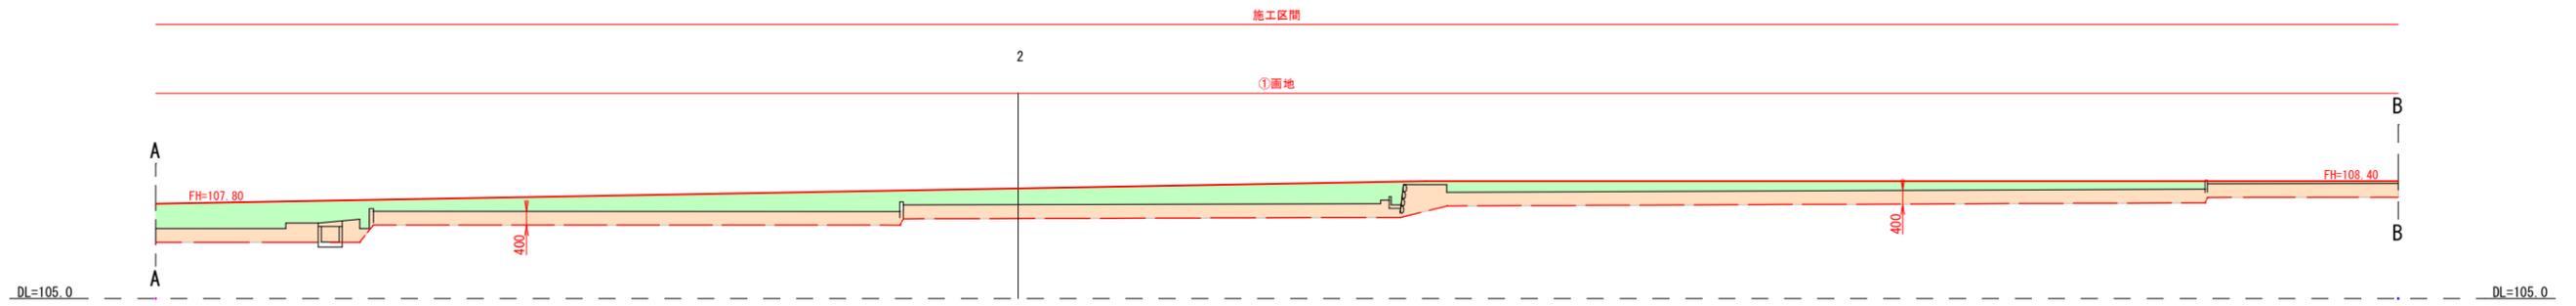


整地計画縦断図

(A1) H=1:200 V=1:100
(A3) H=1:400 V=1:200

A - A 断面

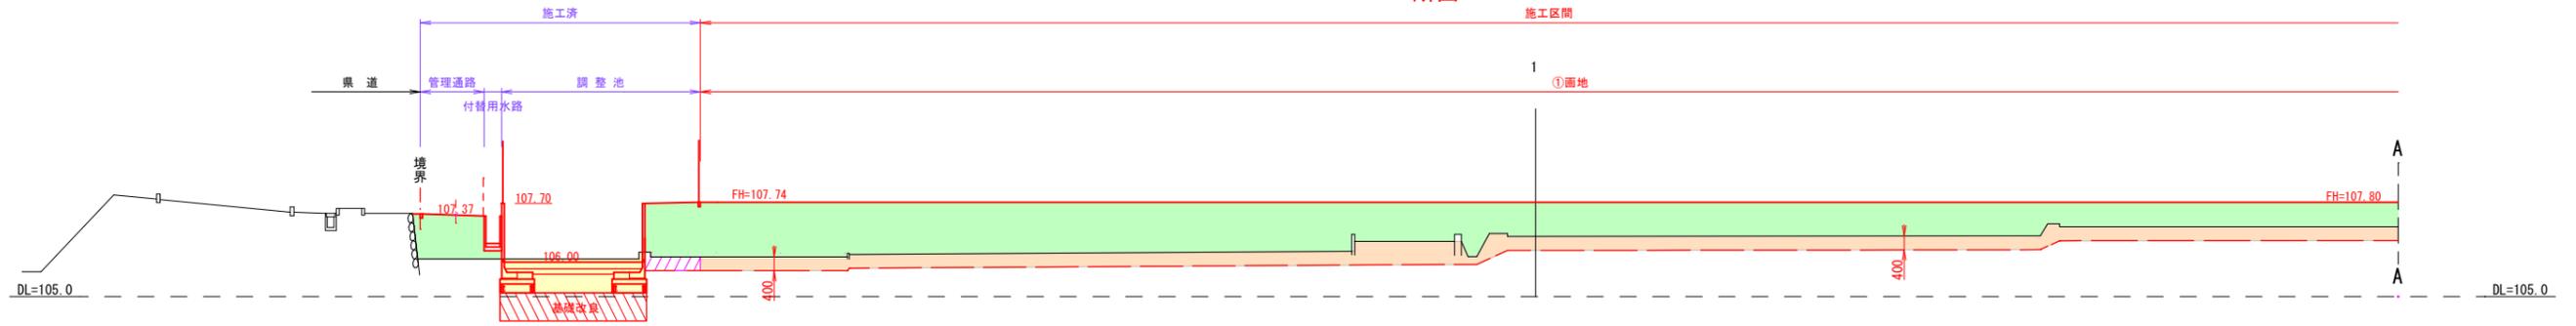

凡例

記号	名称
— (Red)	計画線
— (Black)	現況線
▨ (Hatched)	原位置改良
■ (Orange)	ブル押土
■ (Green)	盛土

工事名	吉久工業団地整備工事その9		
図面名	整地計画縦断図		
作成年月日			
縮尺	(A1)H=1/200 V=1/100 (A3)H=1/400 V=1/200	図面番号	4
会社名			
事業者名	東温市		