



整地計画横断図

(A1)H=1:200 V=1:100
(A3)H=1:400 V=1:200


1 - 1 断面

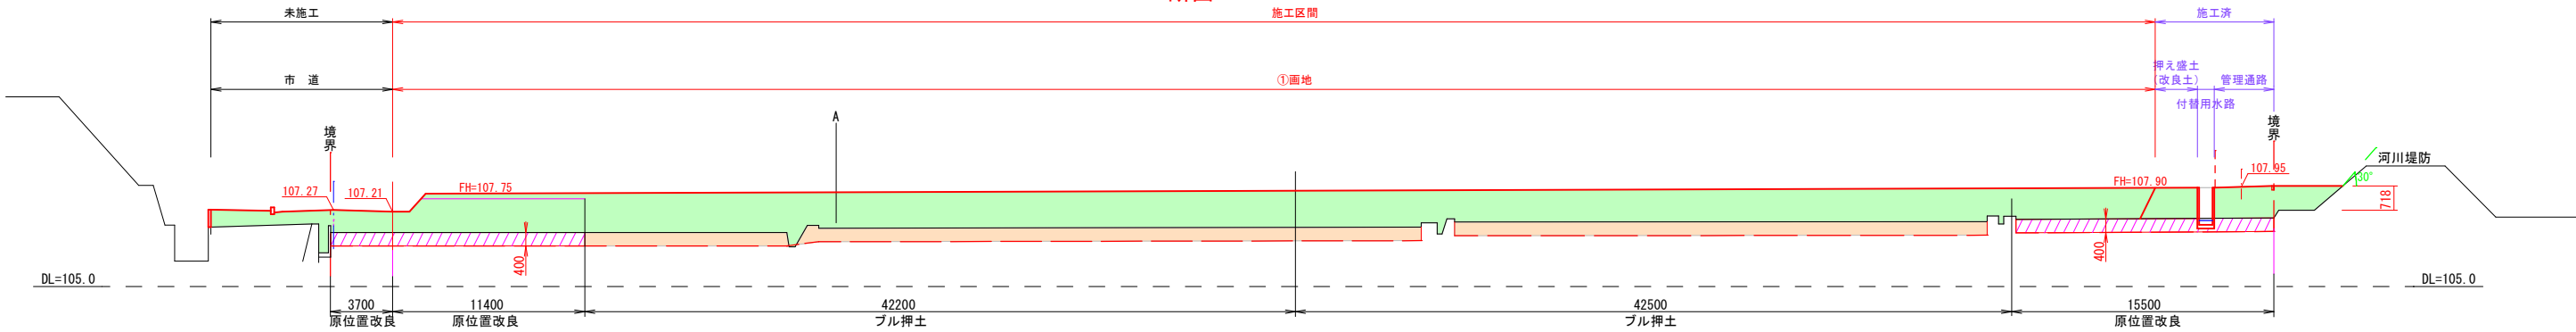


2 - 2 断面

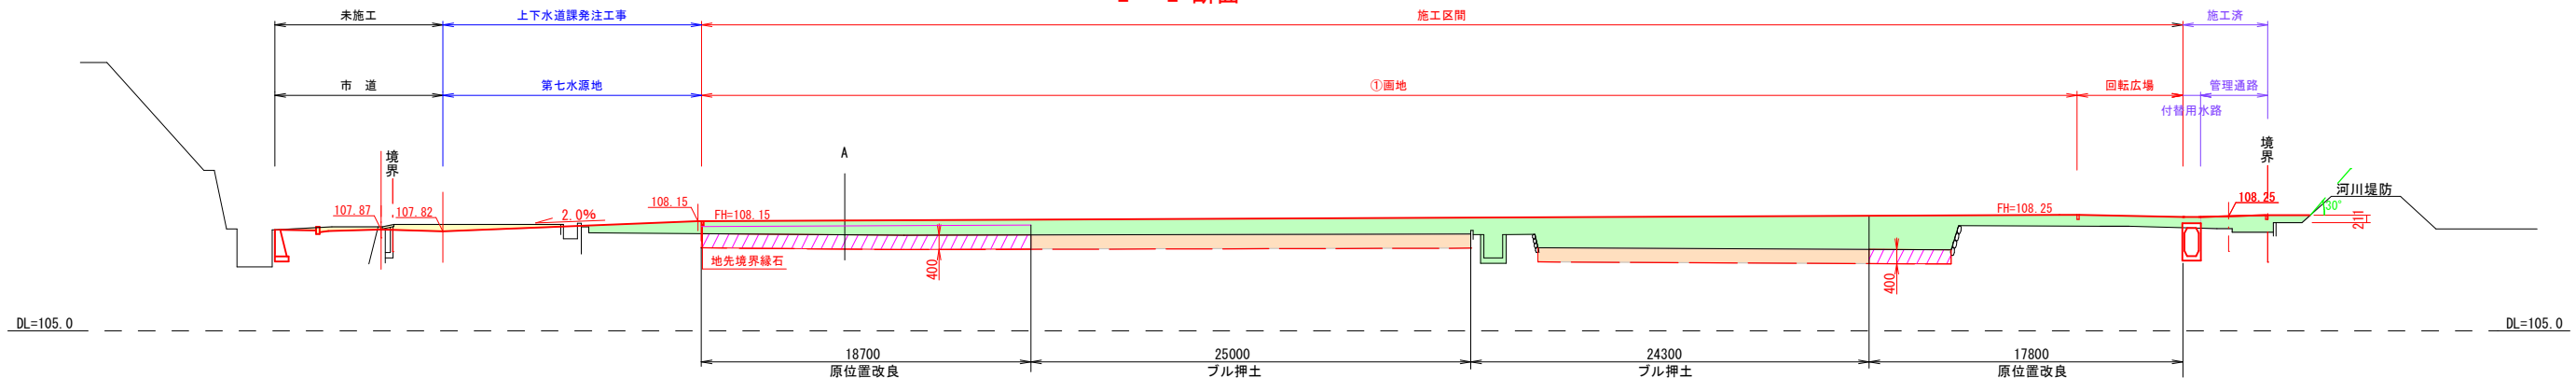


3 - 3 断面

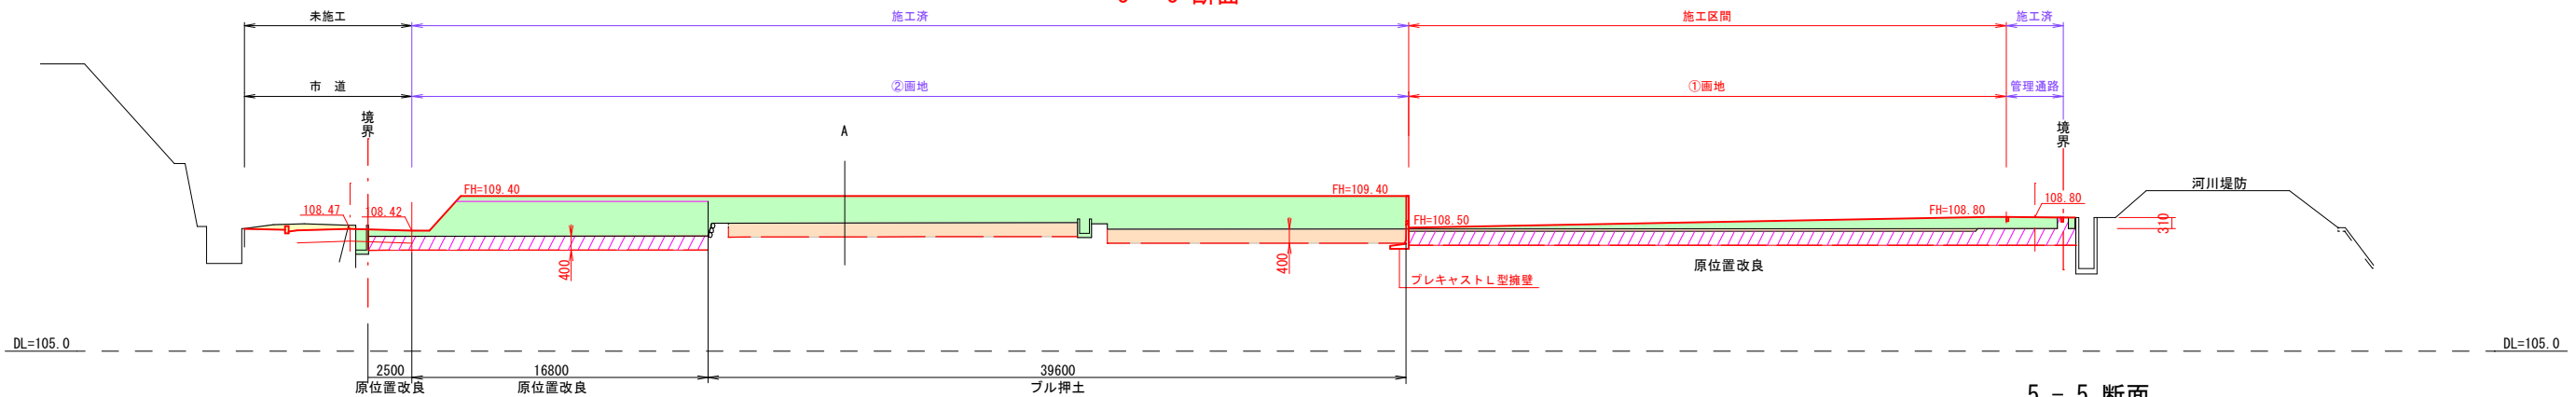

4 - 4 断面

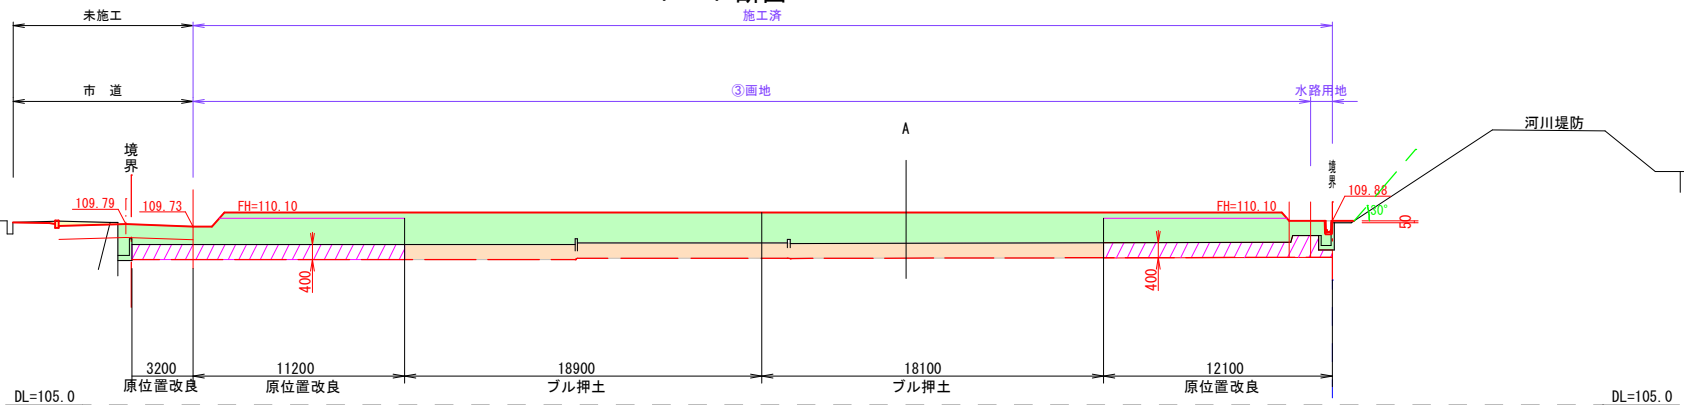

5 - 5 断面

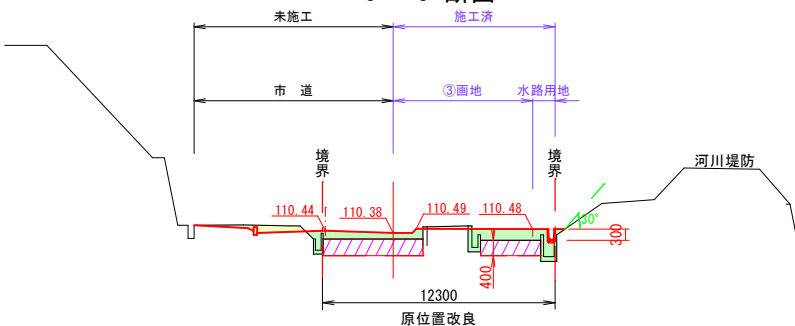

凡例

記号	名称
—	計画線
—	現況線
////	原位置改良
■	ブル押土
■	盛土

工事名	吉久工業団地整備工事その9		
図面名	整地計画横断図		
作成年月日			
縮尺	(A1)H=1/200 V=1/100 (A3)H=1/400 V=1/200	図面番号	5
会社名			
事業者名	東温市		