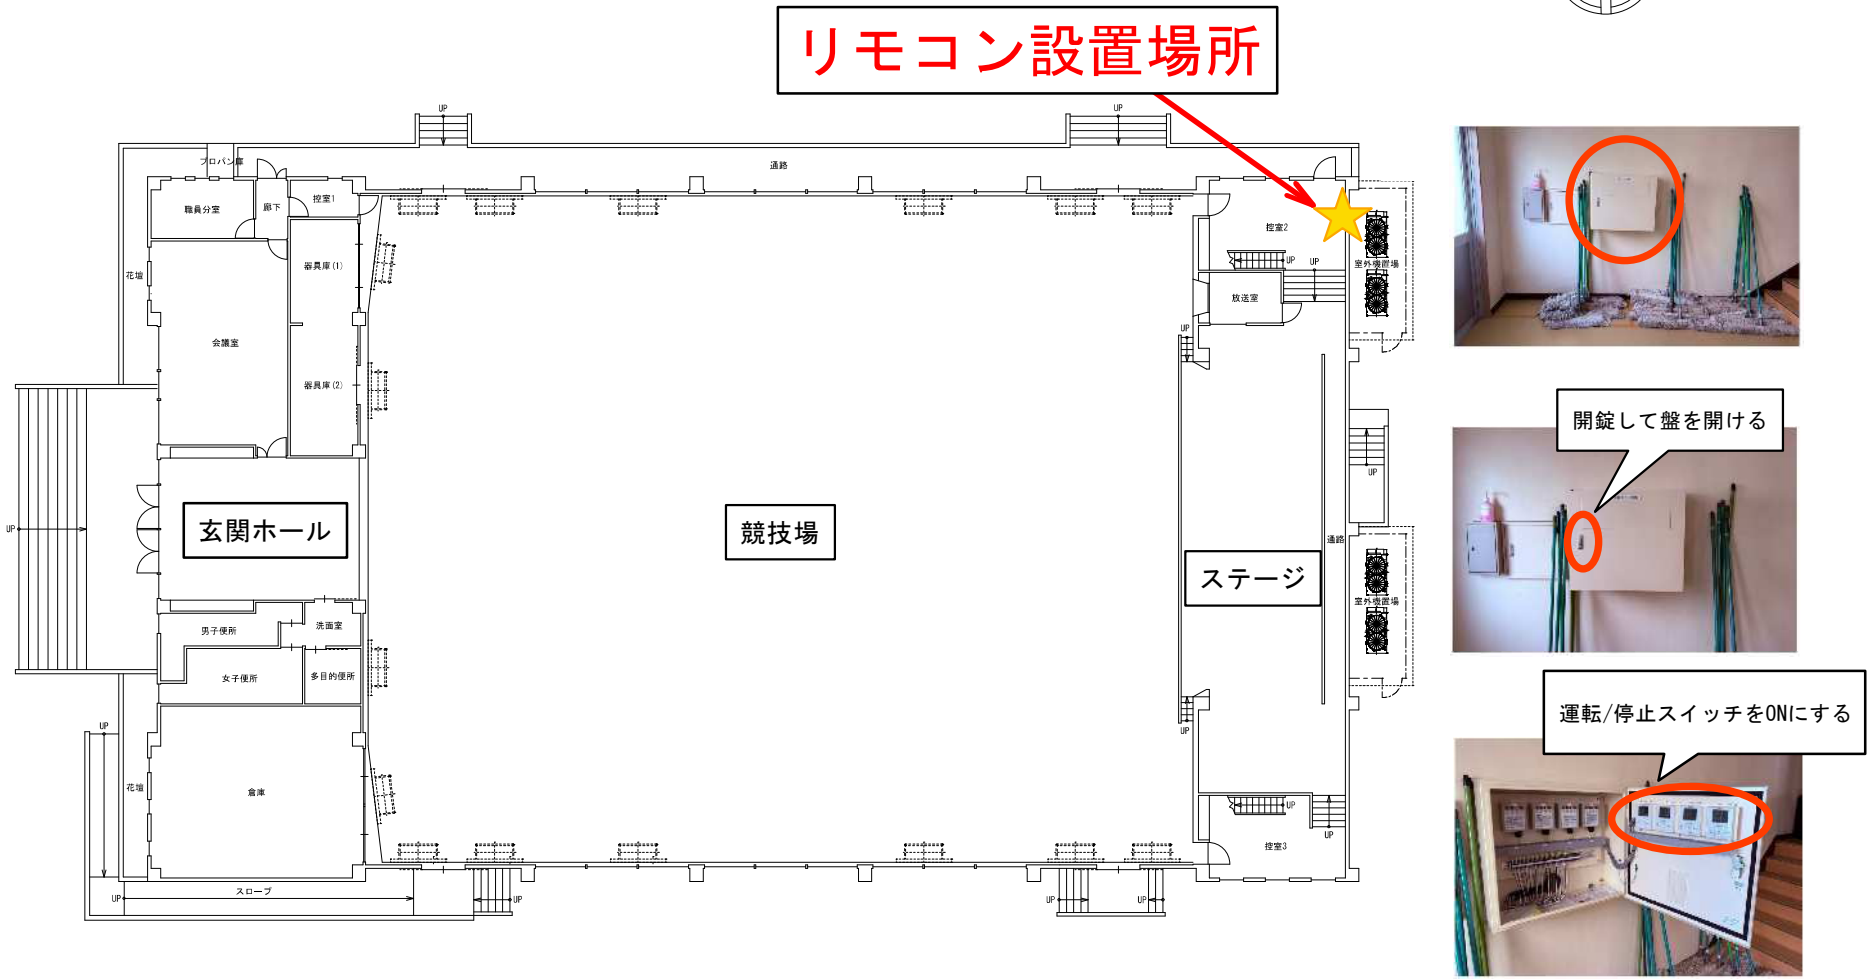

1階平面図　S=1/150

				特記事項	工事名称　北吉井小学校体育館	縮尺 1/150	図番
					図面名称　空調設備　1階平面図		日付