



土地利用計画図

(A1) S=1: 750
(A3) S=1:1500

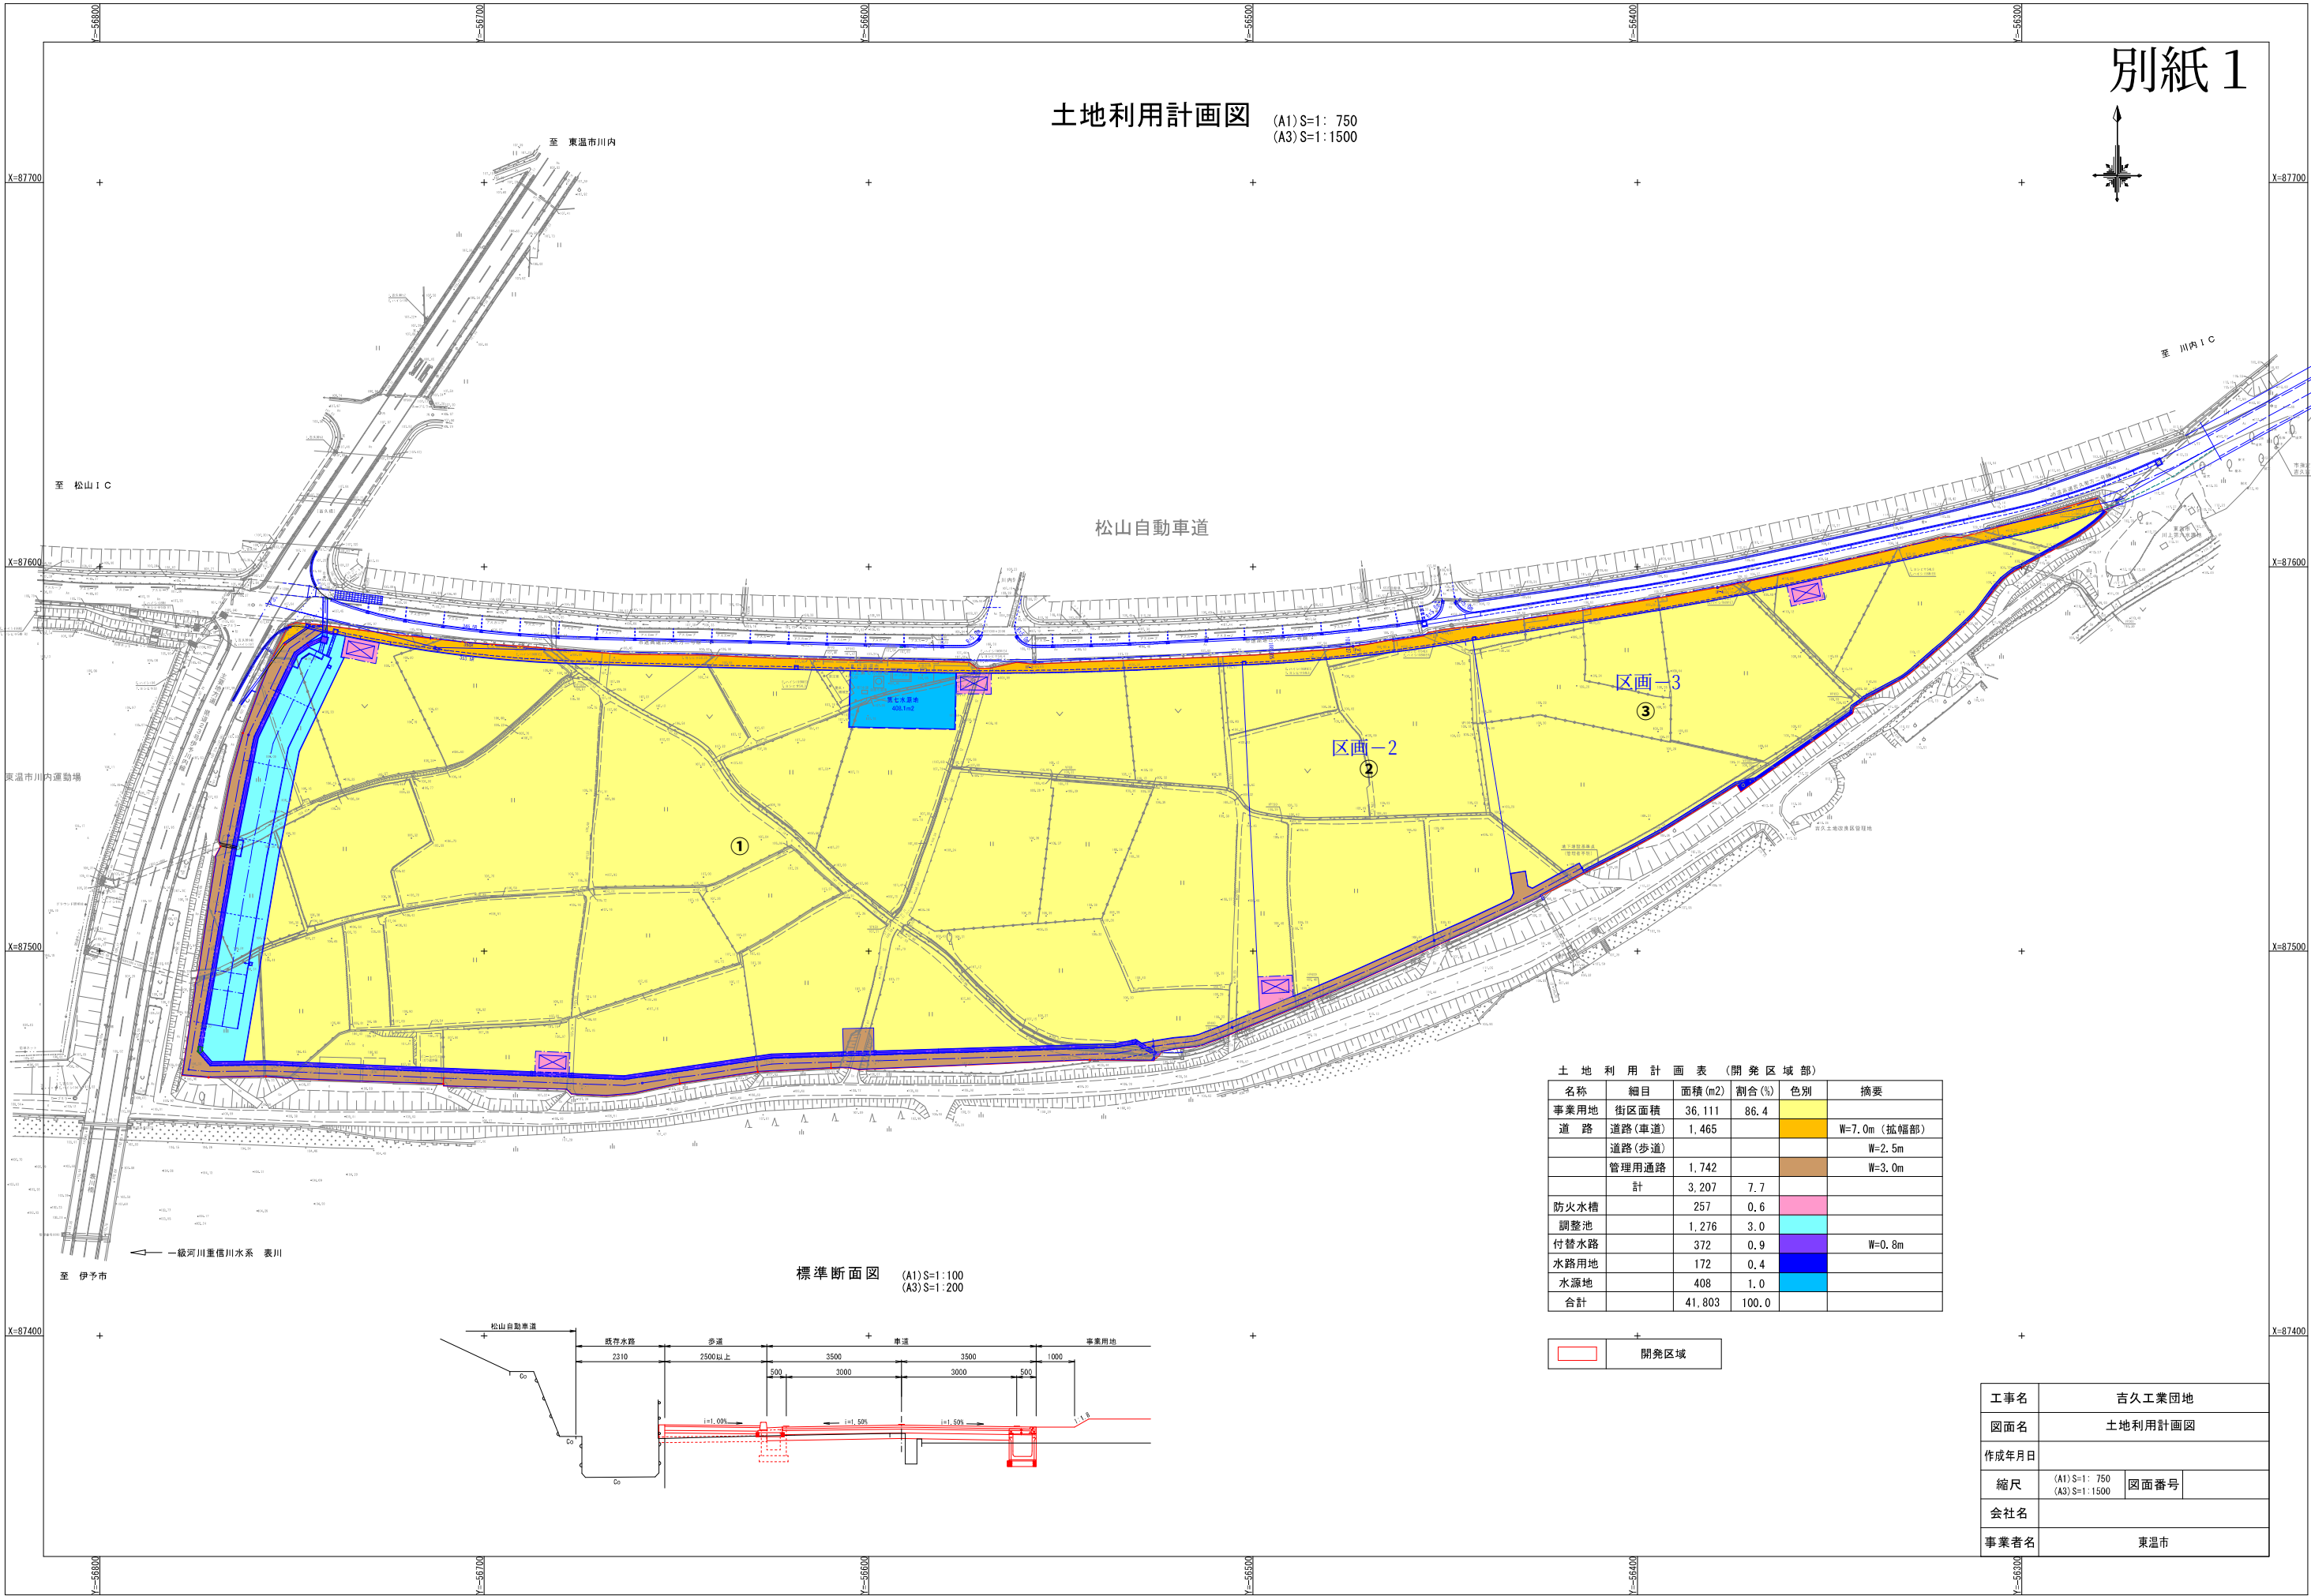

標準断面図

(A1) S=1:100
(A3) S=1:200

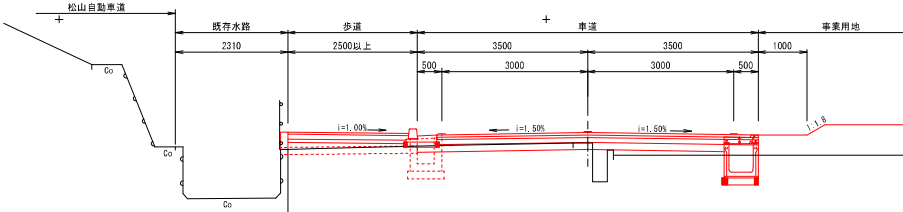

土地利 用 計 画 表 (開 発 区 域 部)

名称	細目	面積 (m2)	割合 (%)	色別	摘要
事業用地	街区面積	36,111	86.4		
道 路	道路(車道)	1,465			W=7.0m (拡幅部)
	道路(歩道)				W=2.5m
	管理用通路	1,742			W=3.0m
	計	3,207	7.7		
防火水槽		257	0.6		
調整池		1,276	3.0		
付替水路		372	0.9		W=0.8m
水路用地		172	0.4		
水源地		408	1.0		
合計		41,803	100.0		

開発区域

工事名	吉久工業団地		
図面名	土地利用計画図		
作成年月日			
縮尺	(A1) S=1: 750 (A3) S=1:1500	図面番号	
会社名			
事業者名	東温市		